
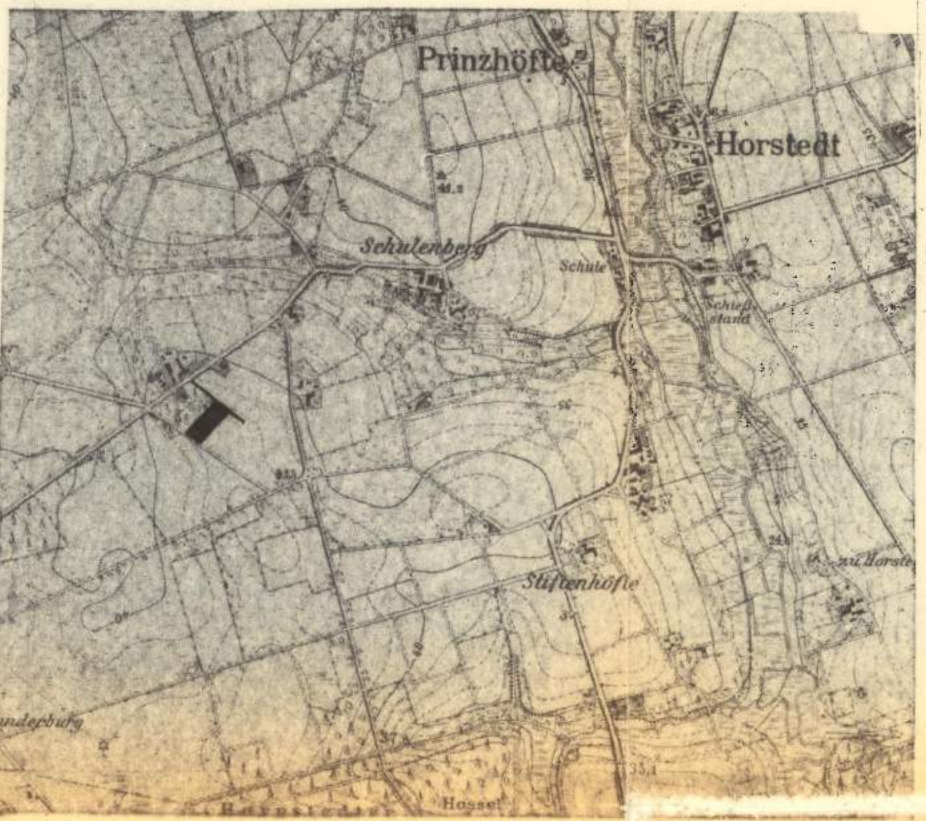


Landkreis Grafschaft Hoya
 Gemarkung Prinzhöfte
 Flur 11
 Maßstab 1:1000

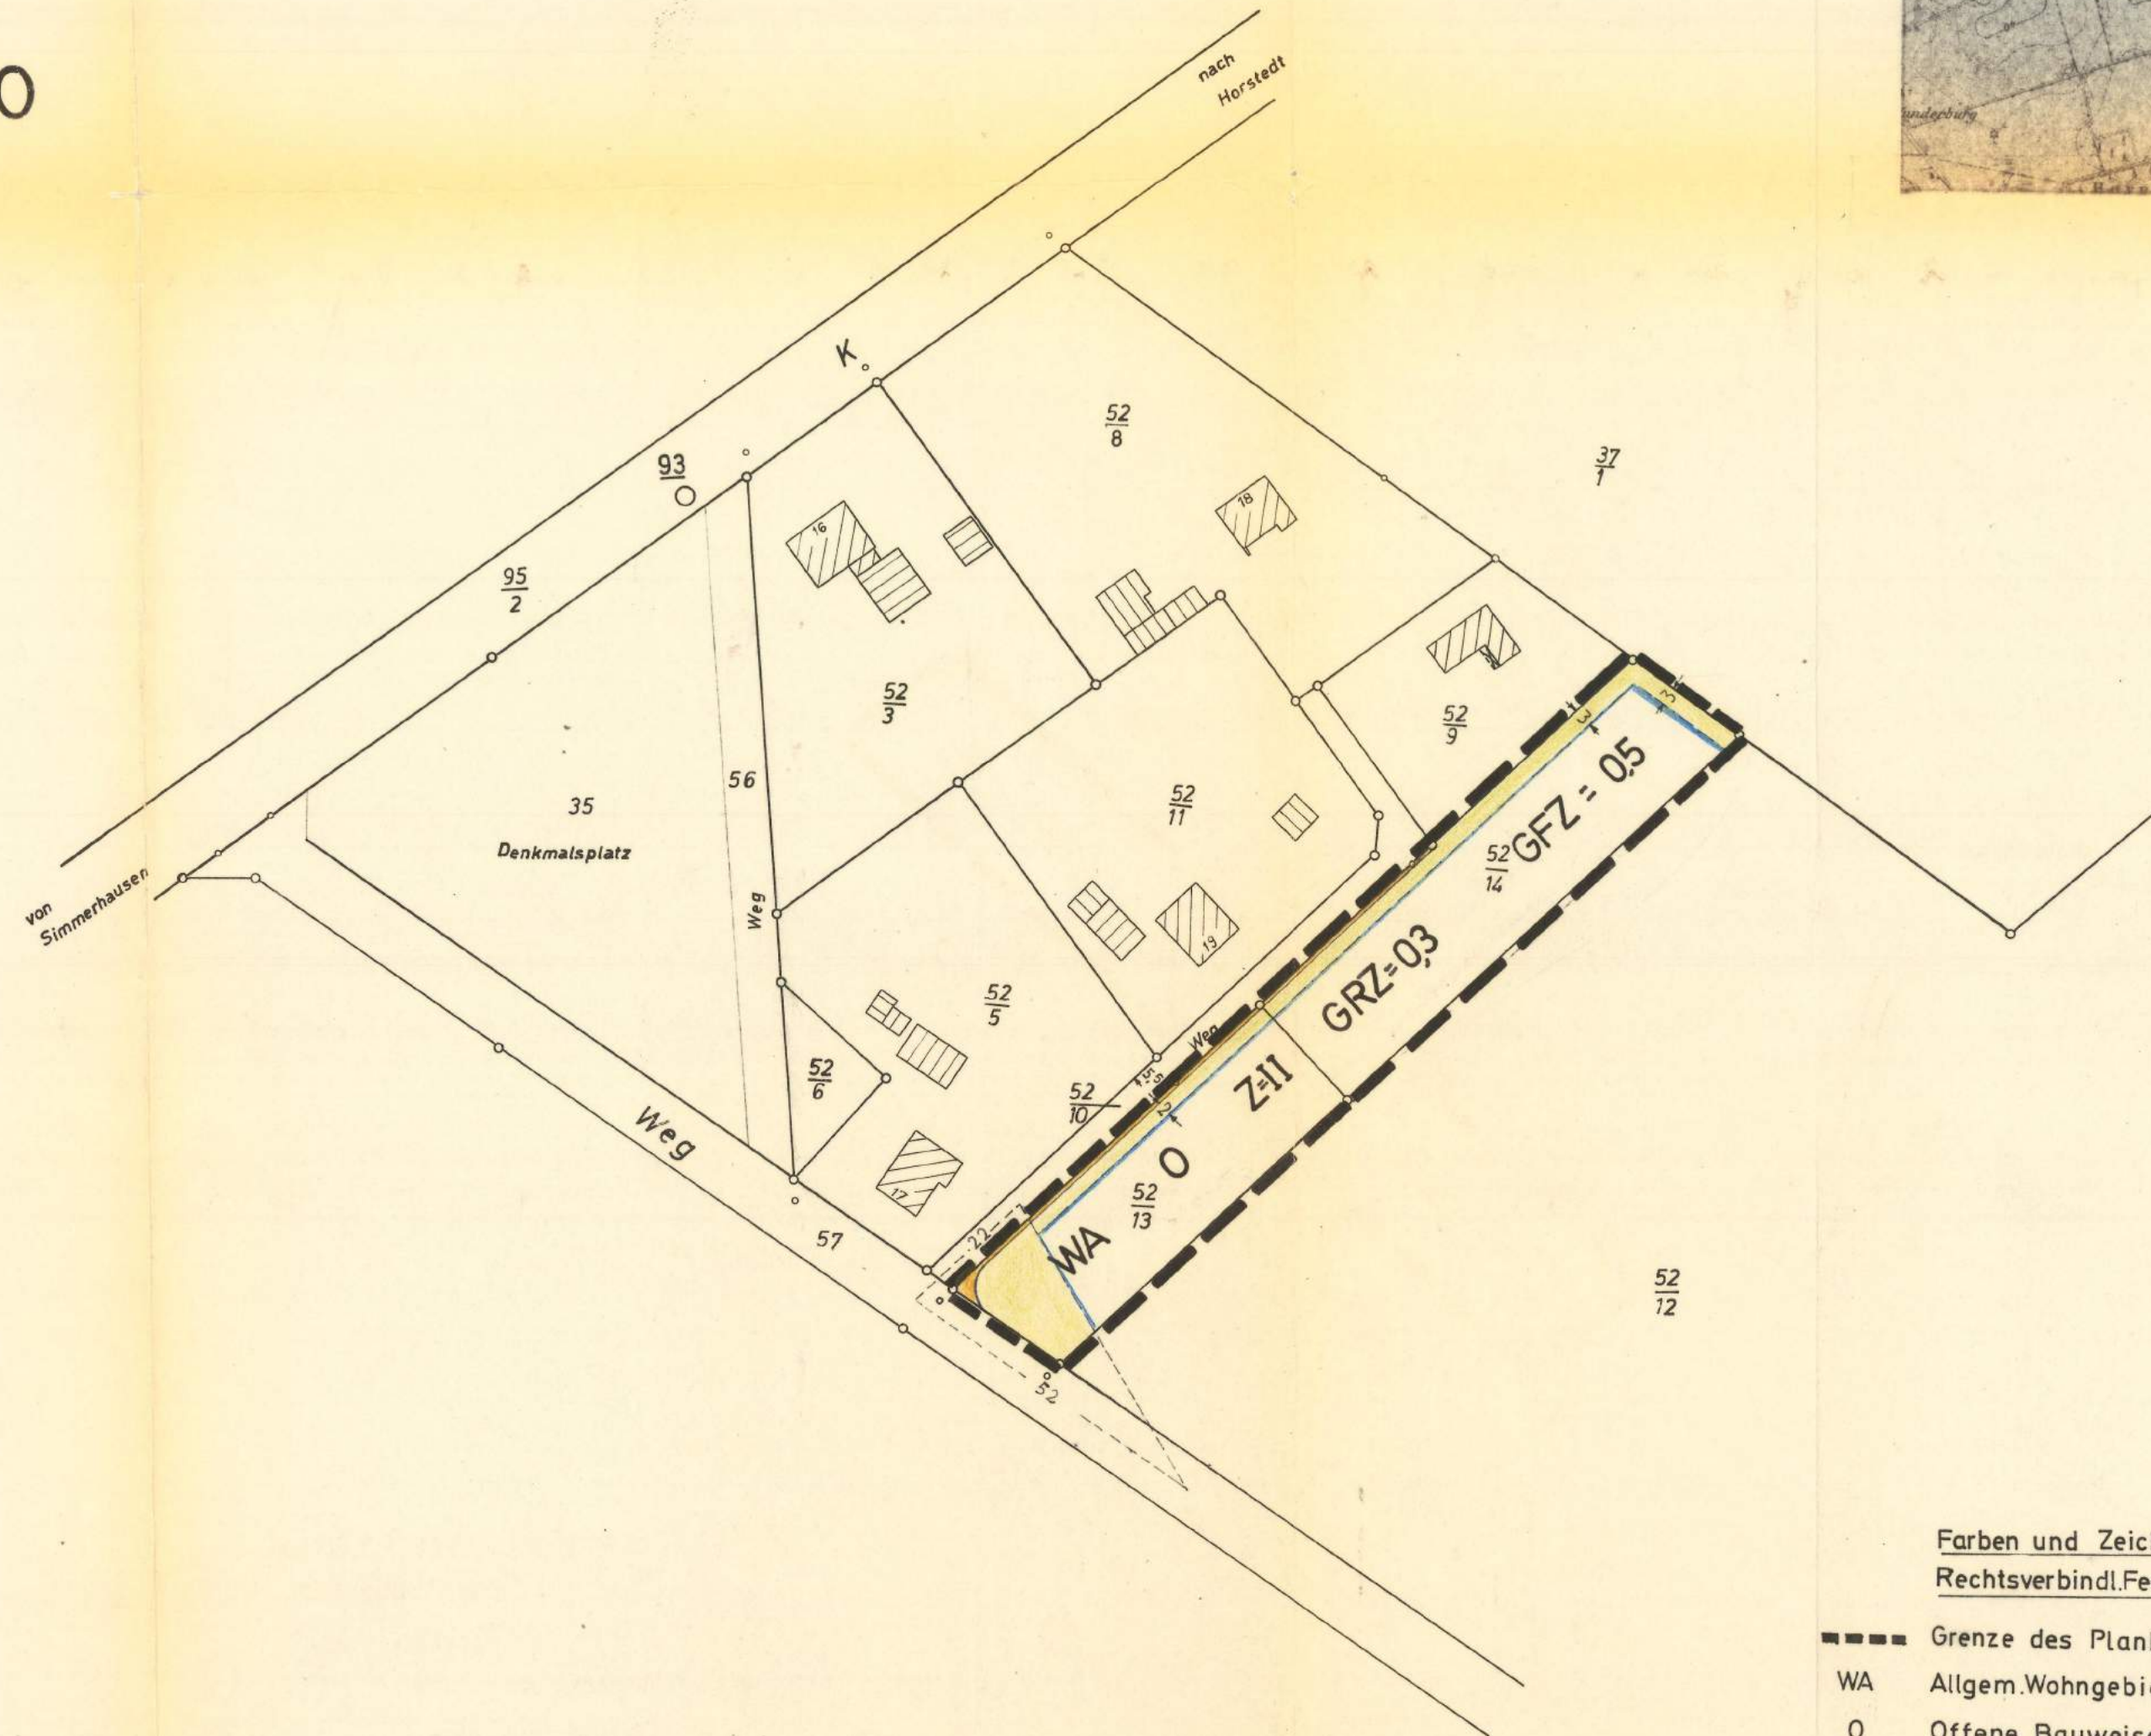

- Farben und Zeichenerklärung
 Rechtsverbindl. Festsetzungen gemäß § 9 Abs. 1 u. 5 BBauG.
- Grenze des Planbereiches
 - WA Allgem. Wohngebiet
 - O Offene Bauweise
 - Z=II Zahl der Vollgeschosse als Höchstgrenze
 - GRZ Grundflächenzahl
 - GFZ Geschossflächenzahl
 - Baugrenze
 - Strassenverkehrsfläche
 - Nicht überbaubare Grundstücksfläche

BESCHEINIGUNG

A-Die Planunterlage entspricht dem Inhalt des Liegenschaftskatasters und weist die baulichen Anlagen sowie Straßen, Wege und Plätze vollständig nach (Stand v. 13. Juni 1967).

B-Sie ist hinsichtlich der Darstellung der Grenzen und der baulichen Anlagen geometrisch einwandfrei.

C-Die Übertragbarkeit der neu zu bildenden Grundstücksgrenzen in die Öffentlichkeit ist einwandfrei möglich.

Die Verveyfährungs-erlaubnis für die Herstellung eines Bauleitplanes wird hiermit erteilt. Es wird auf die Verveyfährungs-erlaubnis hingewiesen, die Verveyfährungs-bedingungen nach dem RdErl. v. 22.12.1960 (Nds. MBl. 1961 S. 36) einzuhalten.



SYKE, den 9. April 1969
 KATASTERAMT
 Thuy
 Verw. St. Rat

BEGLAUBIGT:
 SYKE, den 18. März 1969
 KATASTERAMT
 JA

(L.S.) Dieser Bebauungsplan darf als Lageplan zum Bauantrag nicht verwendet werden, da der Einmessungsantrag für das Bauverfahren nicht gestellt ist.

Katasteramt SYKE: Gebühren: (siehe bes. Abrechnung)
 Kost. Buch Nr.:

BESCHLOSSEN
 gemäß § 10 des Bundesbaugesetzes vom 23.6.1960
 von der Stadt/Gemeinde Prinzhöfte als Satzung.



Prinzhöfte den 21.4.69
 s. l. l. Bürgermeister
 Babs Gemeindedirektor

GENEHMIGT
 gemäß § 11 des Bundesbaugesetzes vom 23.6.1960.

HANNOVER, den
 DER REGIERUNGSPRÄSIDENT
 H VI - Nr.
 Im Auftrage
 (L.S.) Regierungs- und Baurat

BEKANNTGEMACHT
 gemäß § 12 des Bundesbaugesetzes vom 23.6.1960.



Prinzhöfte den 10.5.69
 Babs
 Stadt-/Gemeindedirektor

VERBINDLICHER BAULEITPLAN (BEBAUUNGSPLAN) nach § 9 in Verbindung mit § 30 BBauG	
Gem. Nr. 83	Gemeinde Prinzhöfte
Plan-Nr. 1	Beb.-Plan „Beim Denkmal“
BEARBEITET Syke, den 3.4.69	Landkreis Grafschaft Hoya Abt. VI PL. Ortsplanung
Maßstab: 1:1000	
Blattgröße:	
Gezeichnet: G.	
Gesehen:	
Geändert:	Kreisoberbaurat