


Landkreis Grafschaft Hoya
 Gemeinde Harpstedt
 Gemarkung Harpstedt
 Flur 14 (RFK 7763 B u. 7164 D)
 Maßstab 1:1000



BESCHEINIGUNG

Es wird bescheinigt, daß dieser Plan vermessungstechnisch einwandfrei ist und daß sich die eingetragene Planung eindeutig in die Örtlichkeit übertragen läßt.

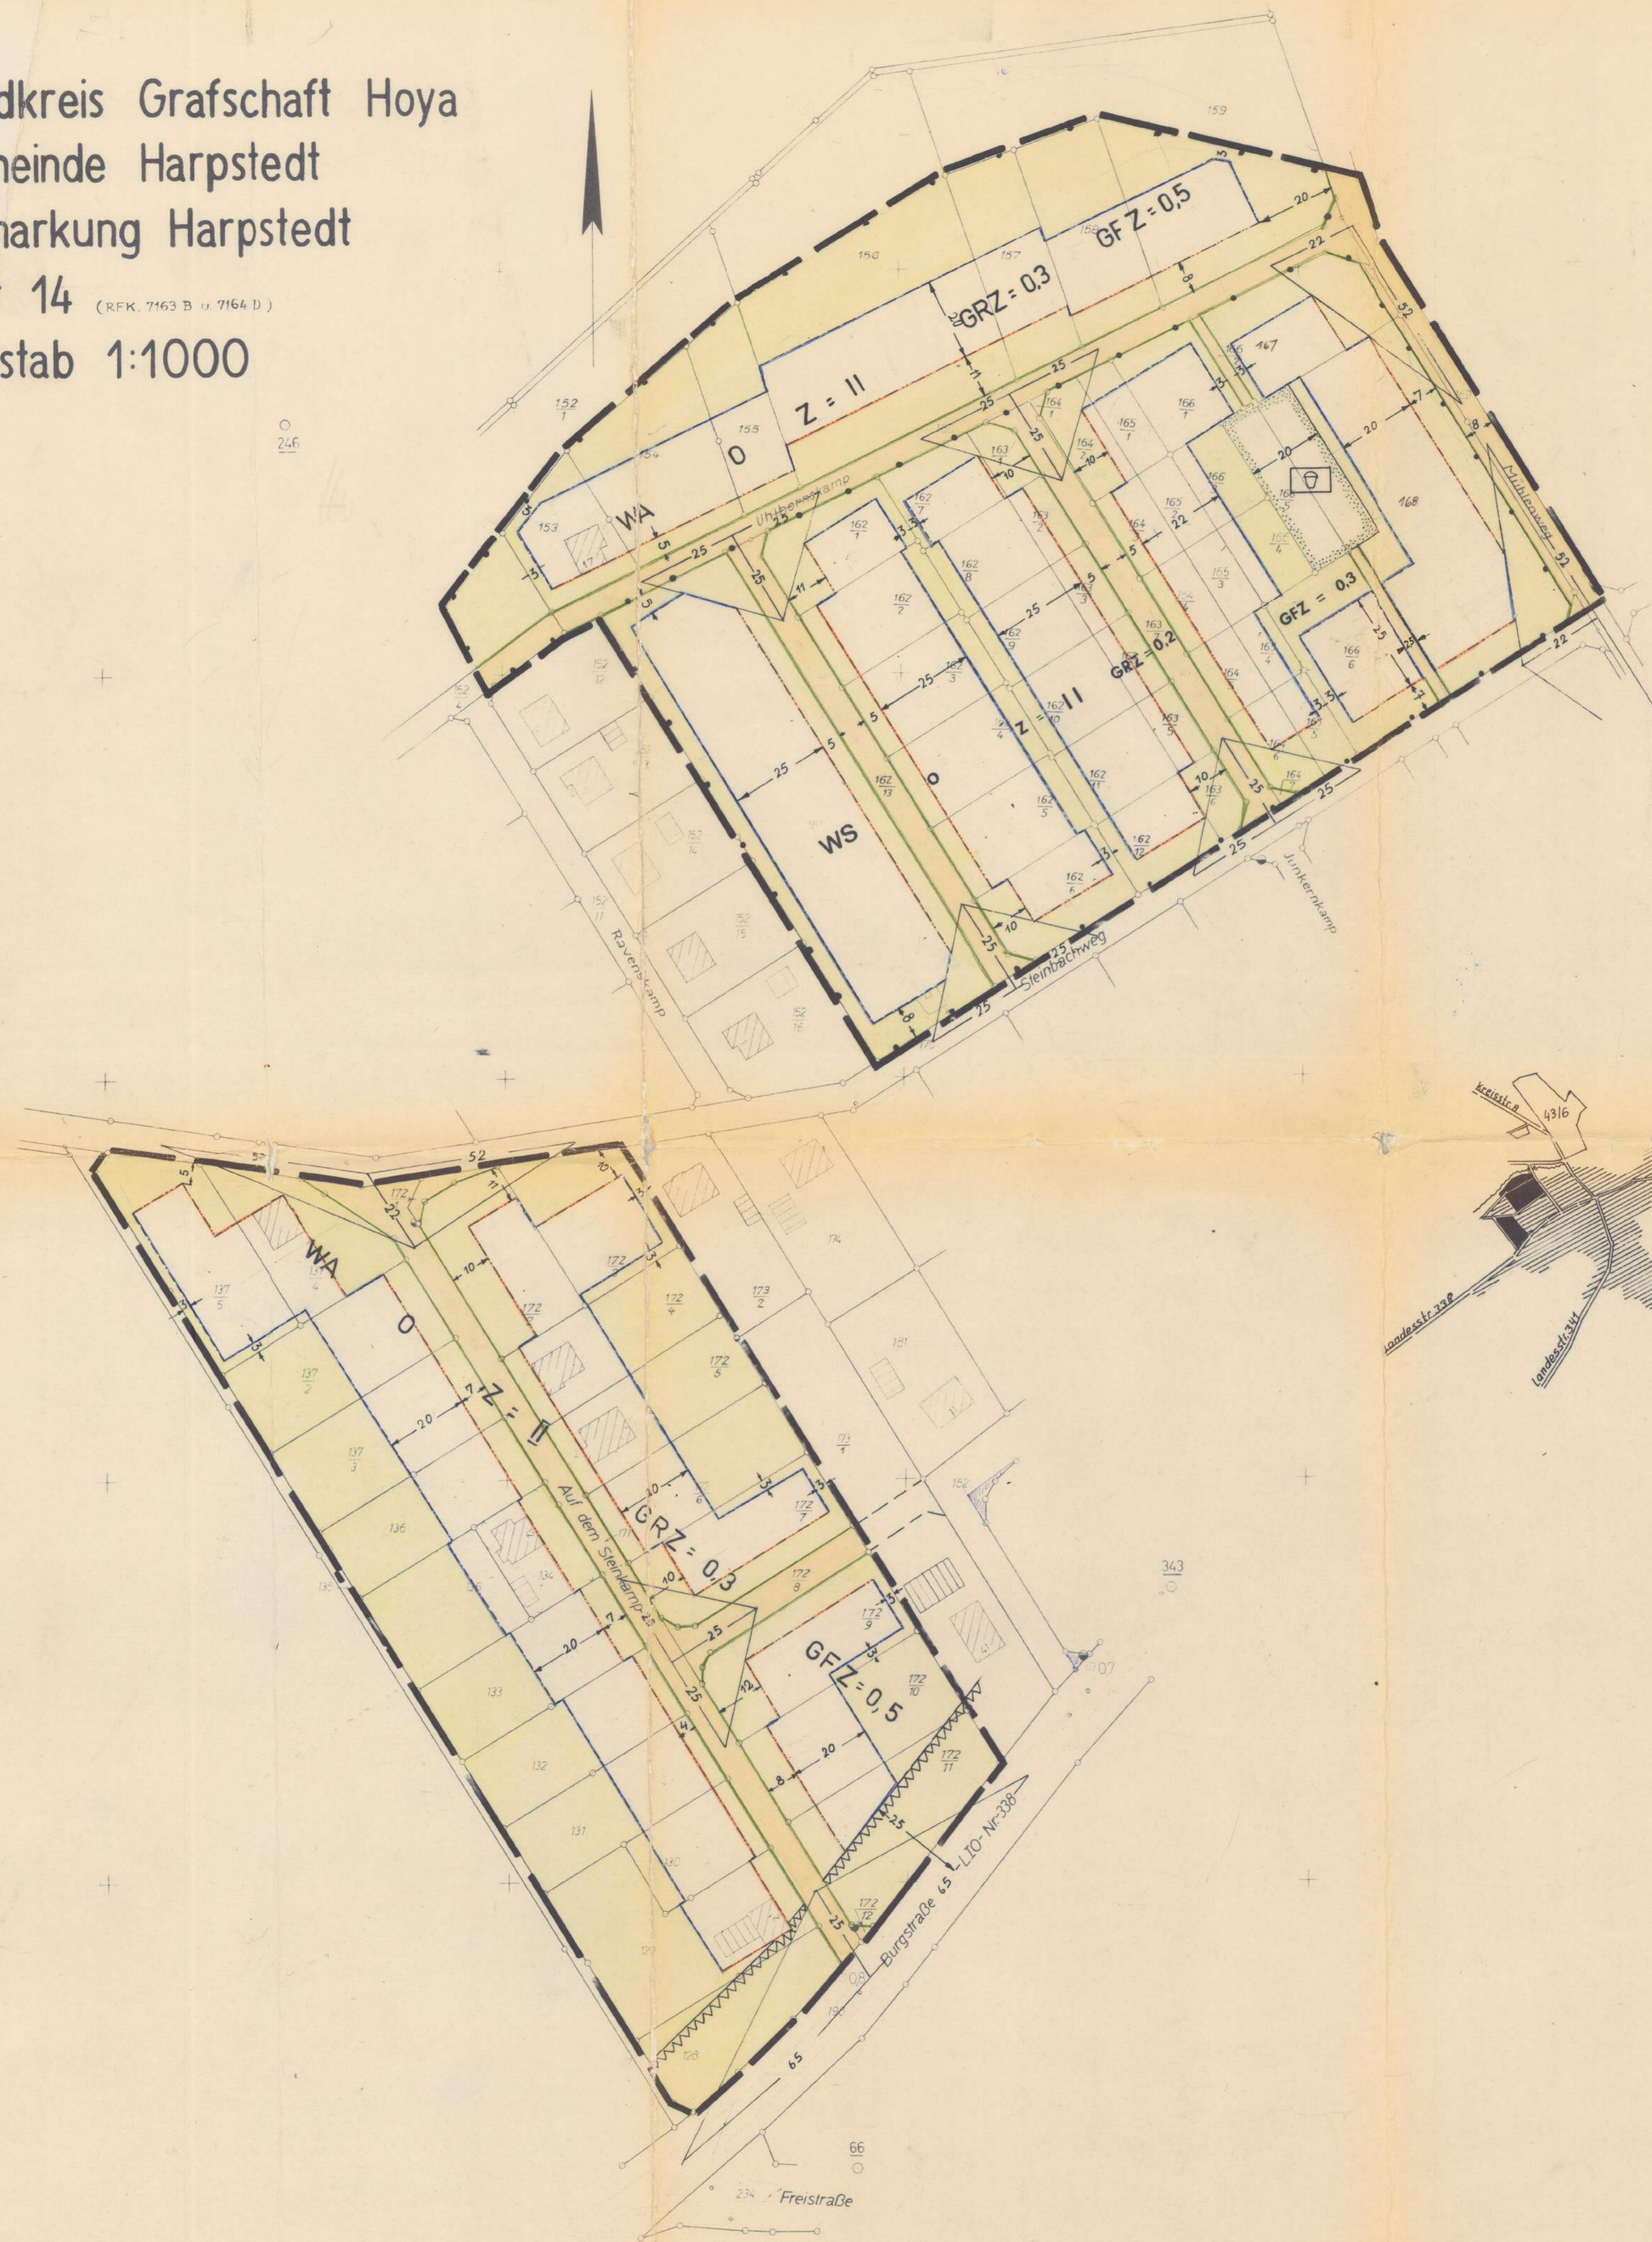

SYKE, den 9. Dez. 1966

KATASTERAMT

[Signature]
 Verm. Ob. Rat

VERMERK

Dem/Landkreis Grafsch. Hoya in Syke ist die Vervielfältigung unter den mit Schreiben vom 3.11.64 anerkannten Bedingungen gestattet worden.

SYKE, den 15. Aug. 1966

KATASTERAMT

[Signature]

(L.S.) Dieser Bebauungsplan darf als Lageplan zum Bauantrag nicht verwendet werden, da der Einmessungsantrag für das Bauverfahren nicht gestellt ist.

Katasteramt SYKE: Gebühren: 4,2 DM 00 Pfg
 Kost. Buch Nr. 367/66-11

BESCHLOSSEN

gemäß § 10 des Bundesbaugesetzes vom 23.6.1960 von der Gemeinde Harpstedt als Satzung.

Harpstedt
 Harpstedt, den 29. März 1967



[Signature]
 Bürgermeister
[Signature]
 Gemeindevorsteher

GENEHMIGT

gemäß § 11 des Bundesbaugesetzes vom 23.6.1960.

HANNOVER, den 14. 8. 67
 DER REGIERUNGSPRÄSIDENT
 H VI - Nr. 480/67

Im Auftrage
[Signature]

(L.S.)
 Oberbaurat

BEKANNTGEMACHT

gemäß § 12 des Bundesbaugesetzes vom 23.6.1960.

Harpstedt, den 28. September 1967



[Signature]
 Gemeindevorsteher

Original

VERBINDLICHER BAULEITPLAN (BEBAUUNGSPLAN)
 nach § 9 in Verbindung mit § 30 BBauG

Gem. Nr. 43	Gemeinde HARPSTEDT
Plan-Nr. 7	Beb.-Plan AM STEINBACHWEG
BEARBEITET	LANDKREIS GRAFSCHAFT HOYA
SYKE, den 7.12.66	ABT. VI PL - ORTSPLANUNG
Maßstab: 1:1000	L.S.
Blattgröße: A 2	<i>[Signature]</i>
Gezeichnet: <i>[Signature]</i>	KREISOBERBAURAT
Gesehen: <i>[Signature]</i>	
Geändert:	

FARBEN UND ZEICHENERKLÄRUNG
 RECHTSVERBINDL. FESTSETZUNGEN GEMÄß ABS. 1 U.S. BBAUG

- GRENZE DES RÄUML. GELTUNGSBEREICHES
- BAULINIE
- BAUGRENZE
- STRASSENBEREICHSGRENZE
- STRASSENVERKEHRSFLÄCHE
- NICHT ÜBERBAUBARE GRUNDSTÜCKSFLÄCHE
- WA ALLGEM. WOHNGEBIET
- WS KLEINSIEDLUNGS GEBIET
- O OFFENE BAUWEISE
- Z = II ZAHL DER VOLLGESCHOSSE ALS HÖCHSTGRENZE
- GRZ GRUNDFLÄCHENZAHL
- GFZ GESCHOSSFLÄCHENZAHL
- ABGRENZUNG VON GEBIETEN UNTERSCHIEDL. NUTZUNG
- VON DER BEBAUUNG FREIZUHALTENDE GRUNDSTÜCKE
- SPIELPLATZ

Steinbach-Willkommhaus