

Landratschaft Hoya
 Kirchseele
 Markung Kirchseele
 Flur 4
 Maßstab 1:1000

BESCHEINIGUNG

Es wird bescheinigt, daß dieser Plan vermessungstechnisch einwandfrei ist und daß sich die eingetragene Planung eindeutig in die Örtlichkeit übertragen läßt.



10. Mai 1963
 SYKE, den
 KATASTERAMT
W. M. M.
 Ob.-Reg VmRat

VERMERK Dem/Der Gemeinde Kirchseele ist die Vervielfältigung unter den mit Schreiben vom 19.3.62 anerkannten Bedingungen gestattet worden.

SYKE, den 21. März 1962
 KATASTERAMT
W. M. M.
 Reg. Verm. Insp
 (L.S.)

Katasteramt SYKE: Gebühren: 125 DM 80 Pfg
 Kost. Buch Nr. 120/62-11-

BESCHLOSSEN

gemäß § 10 des Bundesbaugesetzes vom 23.6.1960 von der Stadt/Gemeinde Kirchseele als Sitzung.



Kirchseele
Kirchseele den 19.3.1964
W. M. M. Bürgermeister
G. M. M. Gemeindevorstand

GENEHMIGT mit Auflagen vom 9.11.64 gemäß § 11 des Bundesbaugesetzes vom 23.6.1960.


HANNOVER, den 9.11.1964
 DER REGIERUNGSPRÄSIDENT VI - Nr. 617/64
 Auflage
W. M. M.
 Regierungs- und Bauamt
 Oberregierungsbaurat
 (L.S.)

BEKANNTGEMACHT gemäß § 12 des Bundesbaugesetzes vom 23.6.1960.



Kirchseele den
W. M. M.
 Stadt-/Gemeindevorstand
 Der Bürgermeister

VERBINDLICHER BAULEITPLAN (BEBAUUNGSPLAN) nach § 9 in Verbindung mit § 30 BBauG	
Gem. Nr.	Gemeinde Kirchseele
Plan-Nr. 60/1	Beb.-Plan Beim neuen Kamp
Bearbeitet: Syke, den 12.3.63	Landkreis Grafschaft Hoya Abt. PL - Ortsplanung
Maßstab: 1:1000	
Blattgröße: A2	
Gezeichnet: <i>W. M. M.</i>	
Gelesen:	
Geändert:	

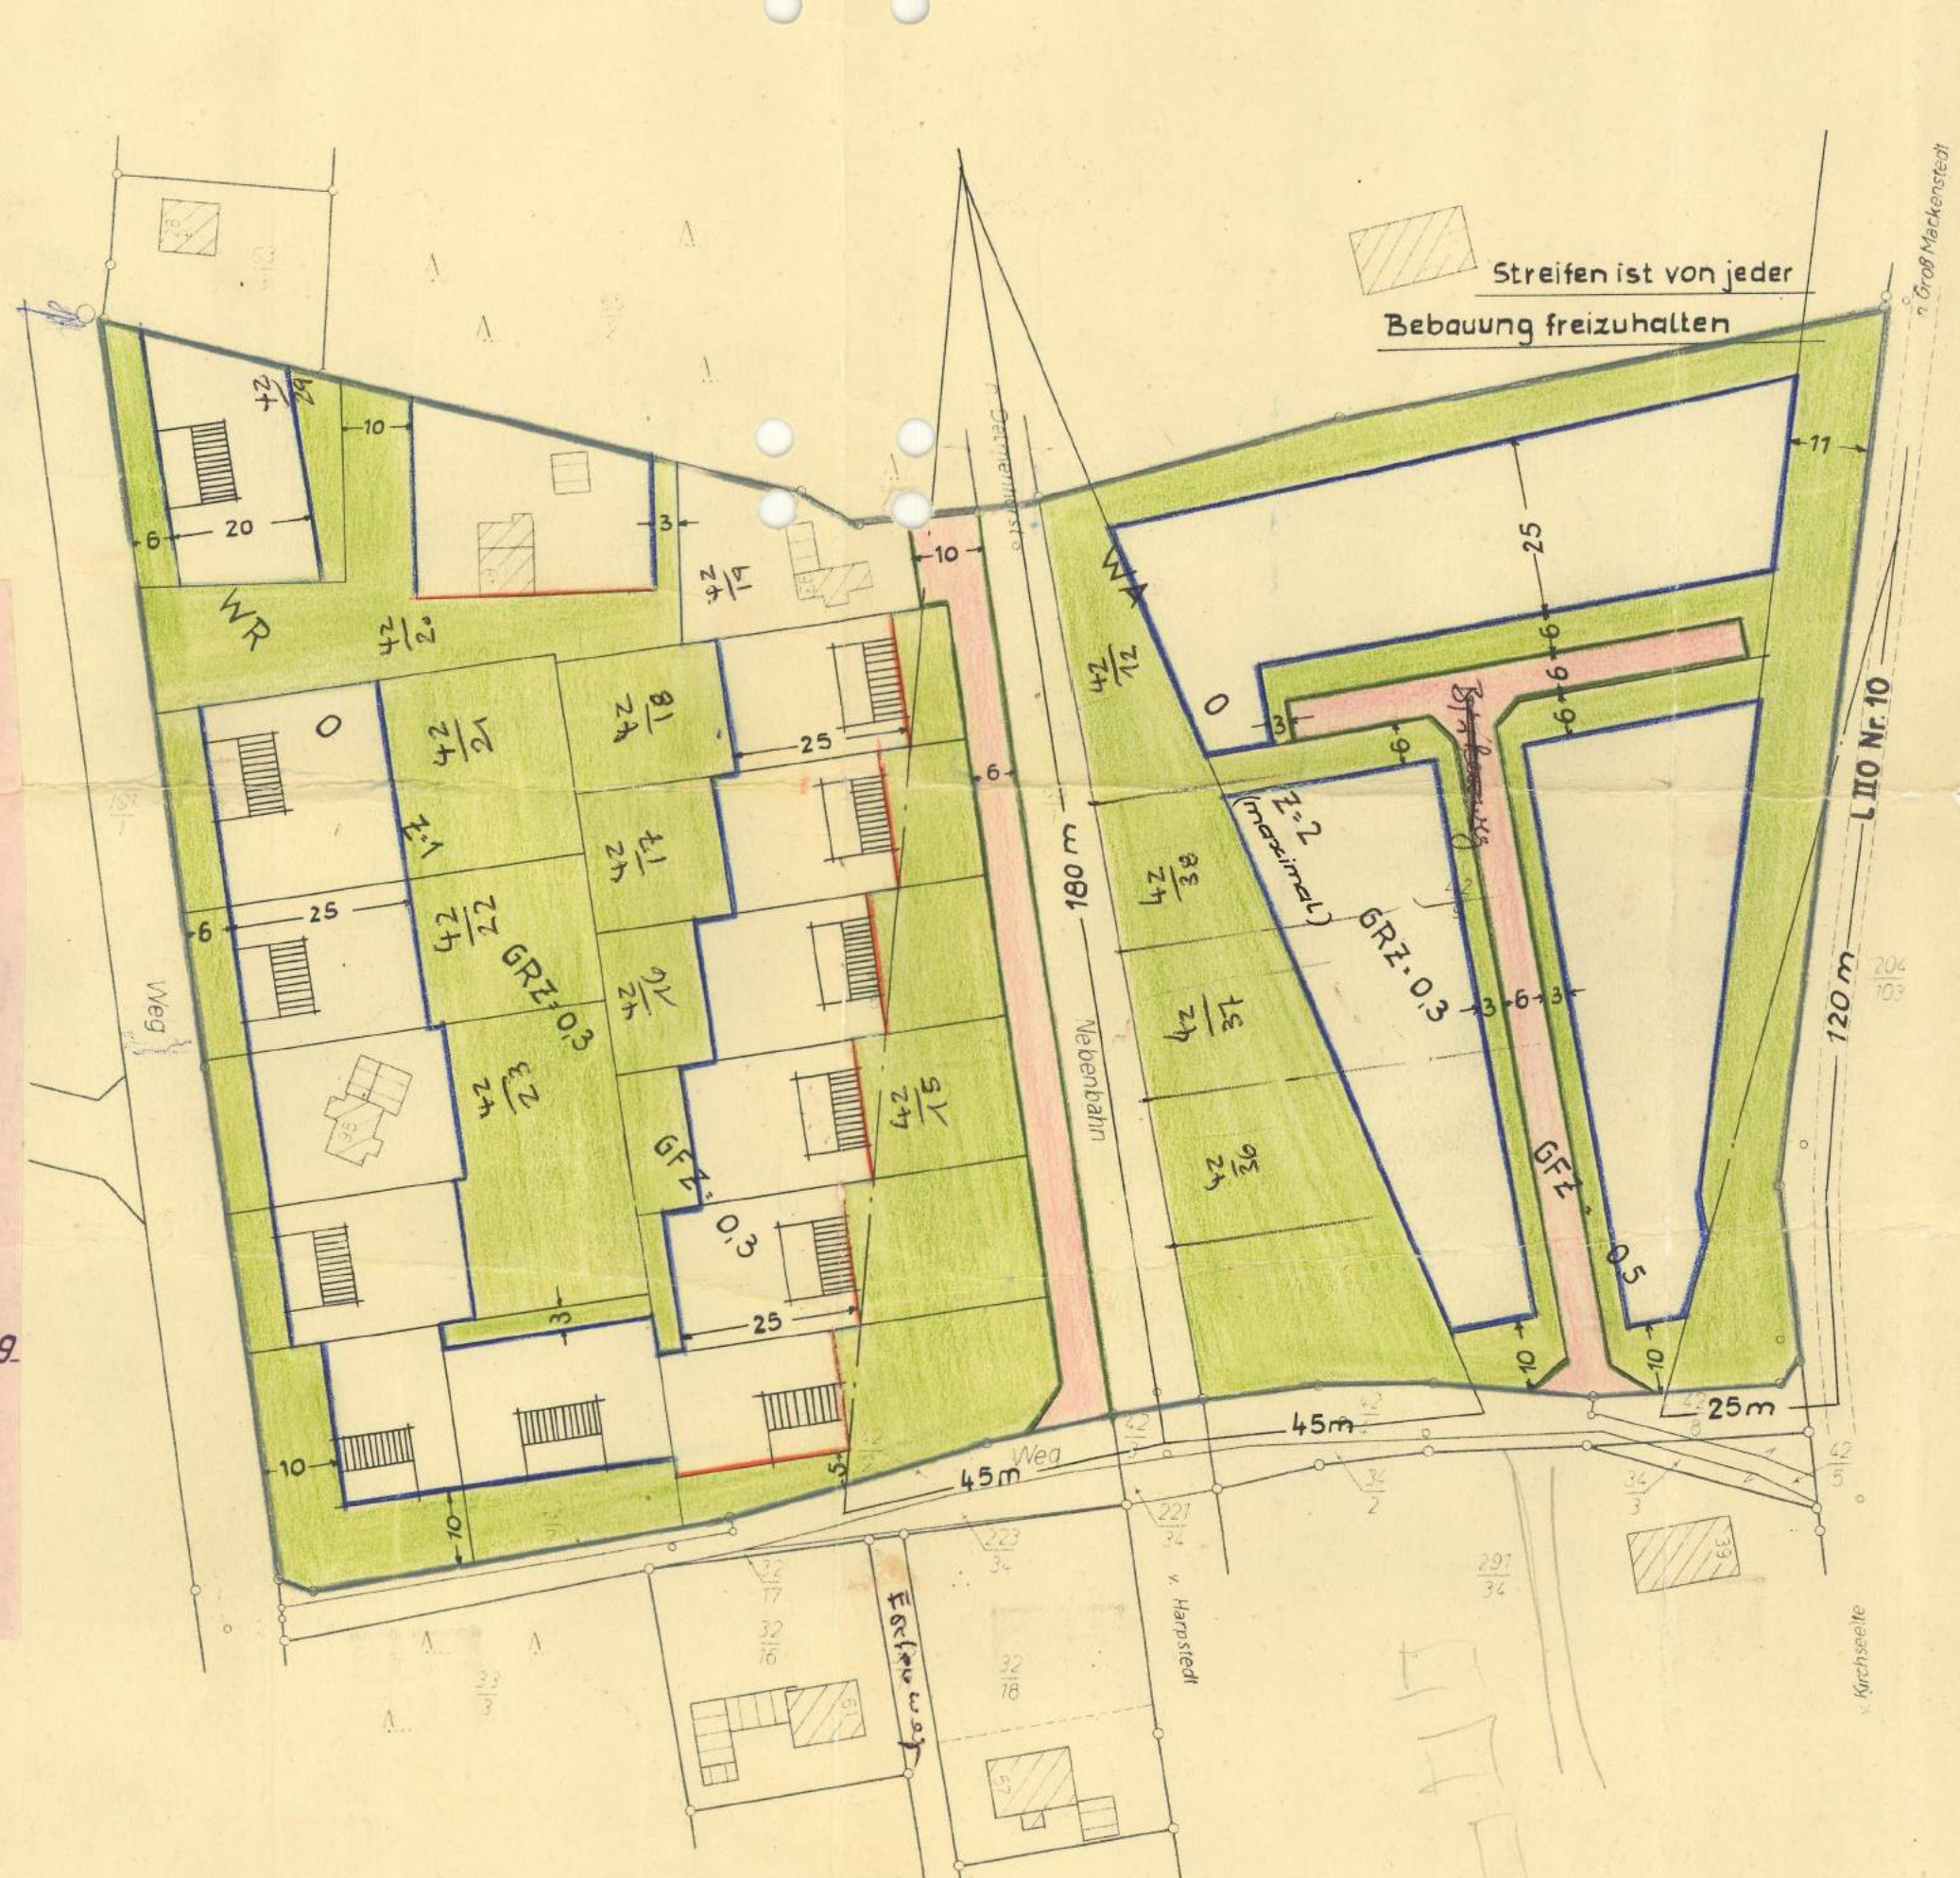

Farben- und Zeichenerklärung
 rechtsverbindl. Festsetzungen gemäß § 9 Abs. 1 BBauG

- Grenze des Planbereiches
- Baulinie
- Baugrenze
- Straßenbegrenzungslinie
- Nicht überbaubare Grundstücksfläche
- Geplante Straßenfläche
- WR Reine Wohngebiet
- WA Allgem. Wohngebiet
- O Offene Bauweise
- Z Zahl der Vollgeschosse
- GRZ Grundflächenzahl
- GFZ Geschößflächenzahl

gemäß § 9 Abs. 4 BBauG nachrichtl. übernommene, rechtsverbindl. Festsetzungen der Ortssatzung über Baugestaltung

- ▤ Firststrichung der Hauptgebäude

Sonstige Festsetzungen (unverbindlich)

- ▨ Vorh. Gebäude
- Vorh. Grenzen
- Parzellierungsvorschlag